


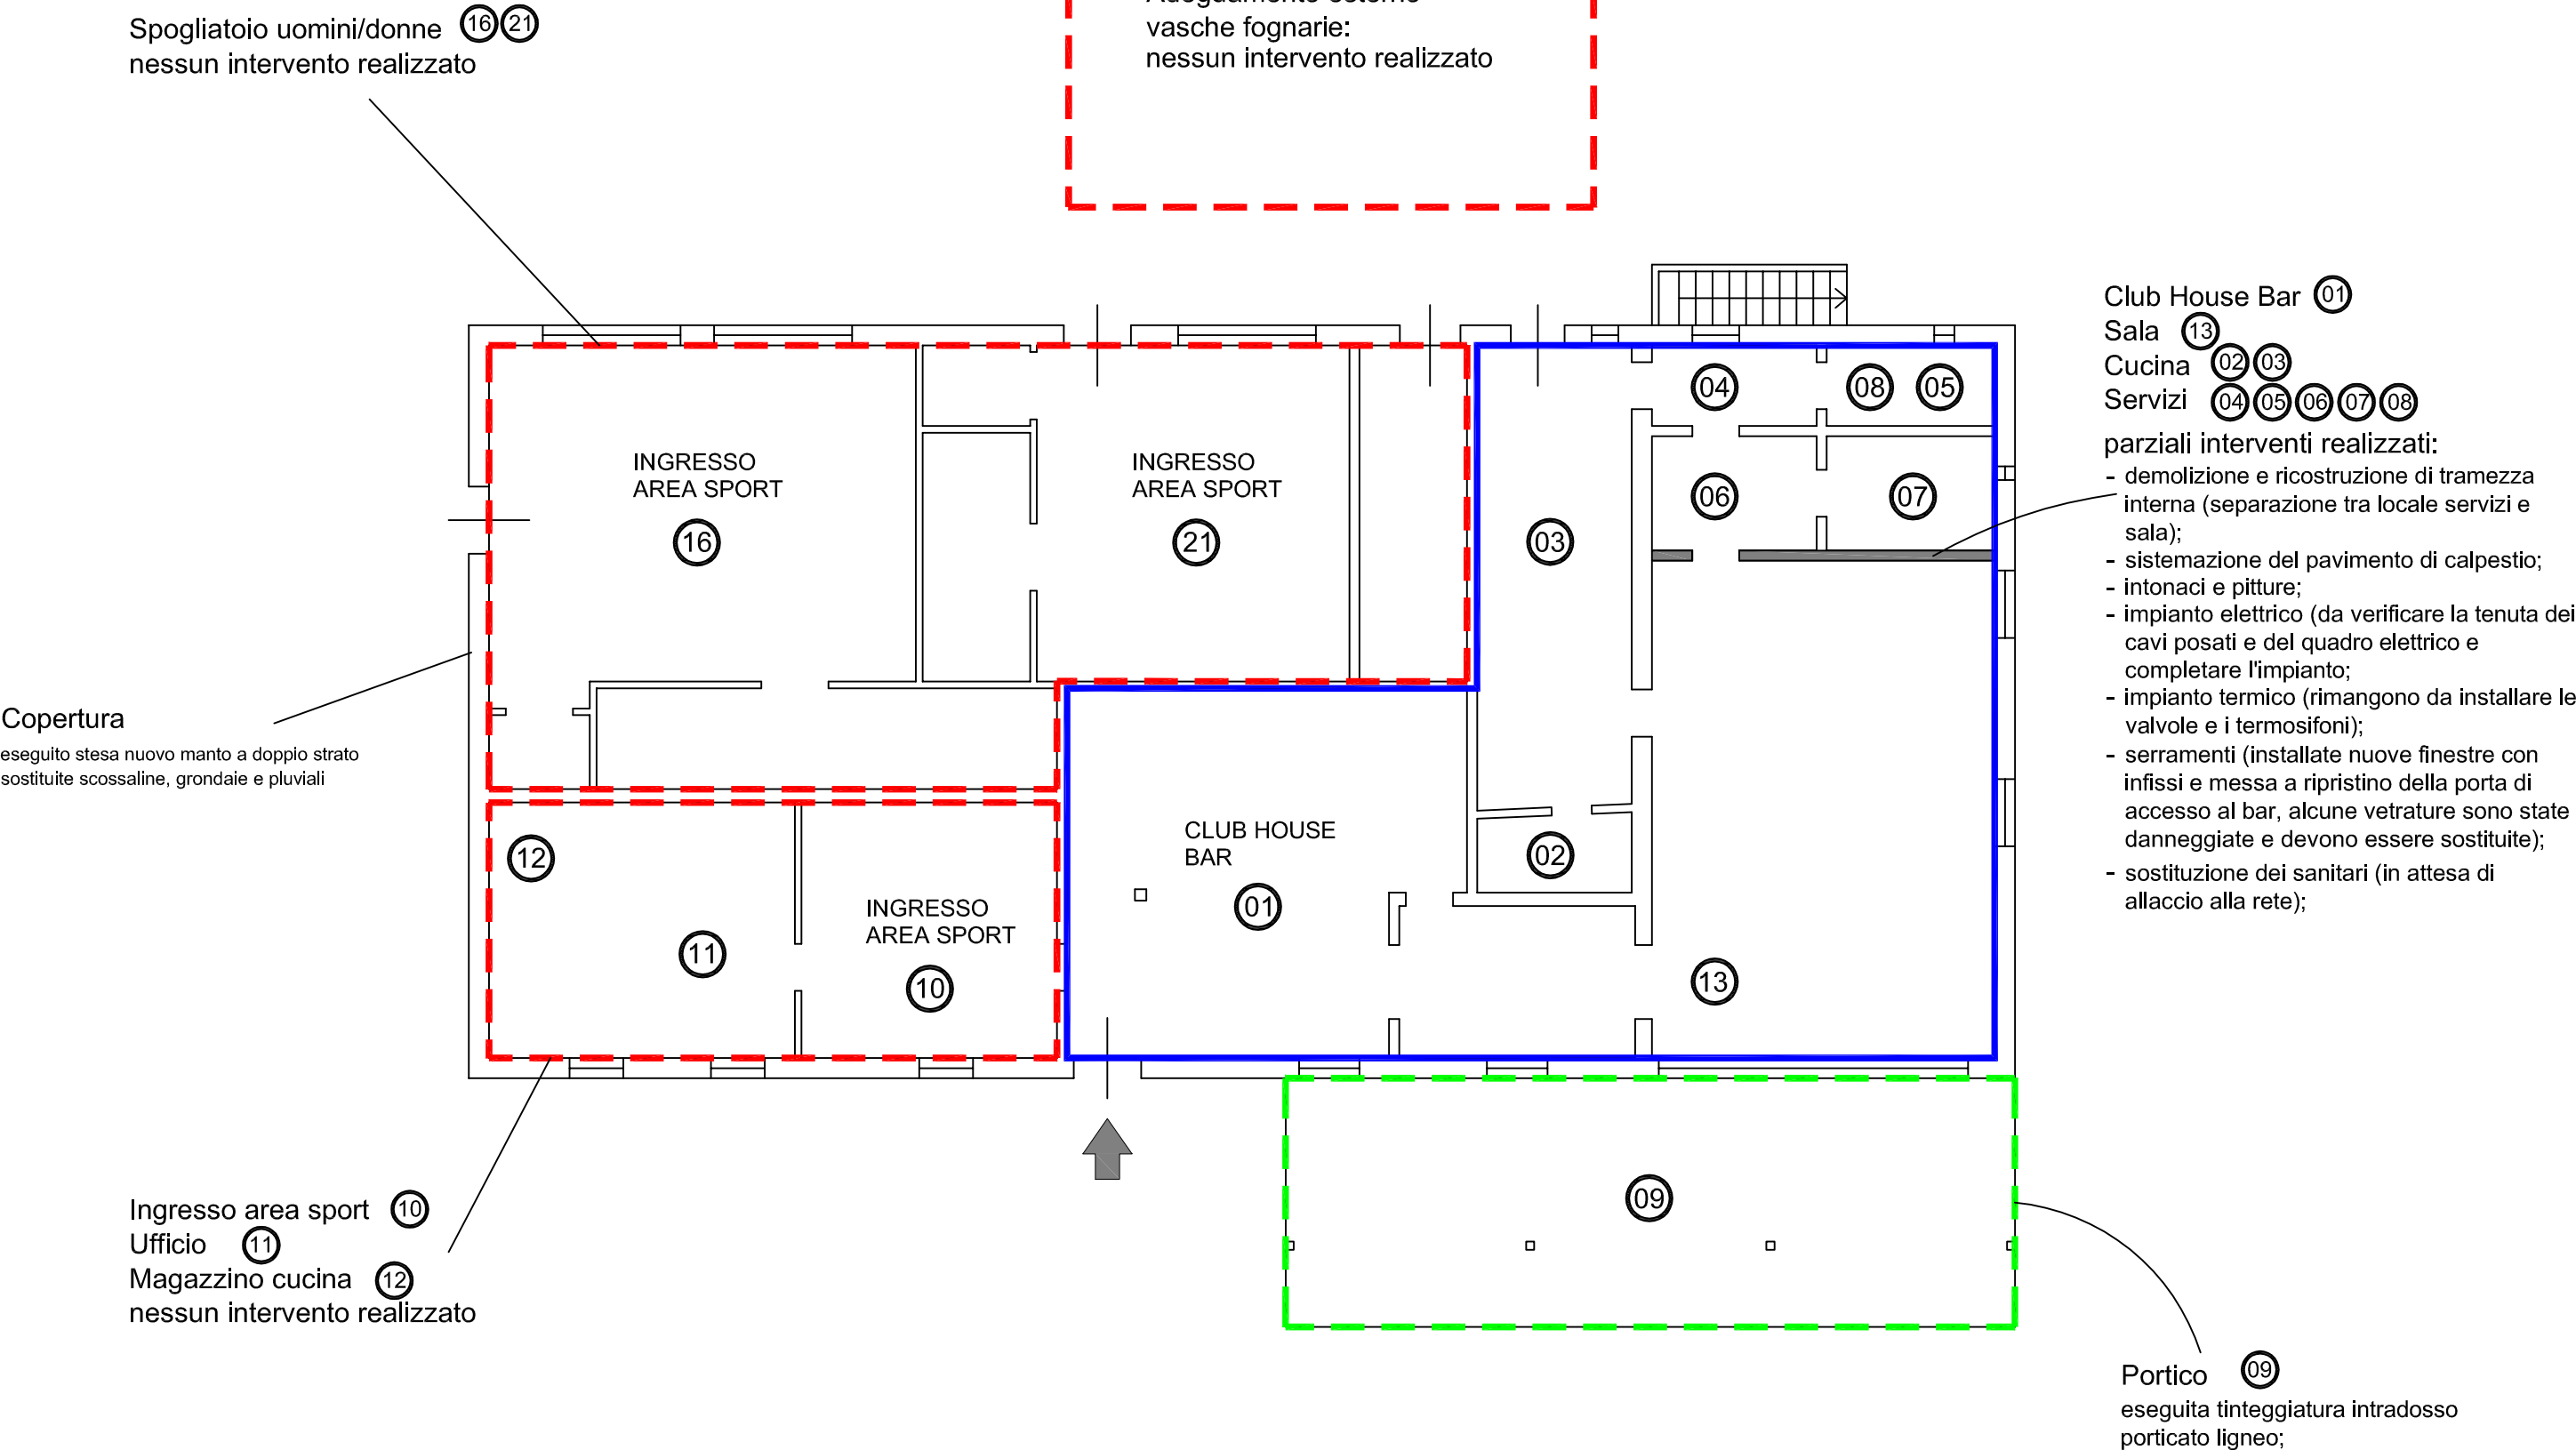

Abaco degli interventi di dettaglio
Pianta particolareggiata del locale "Club House"

