



SEZIONE TIPO RECINZIONE
scala 1:20

PUNTO LUCE
scala 1:20

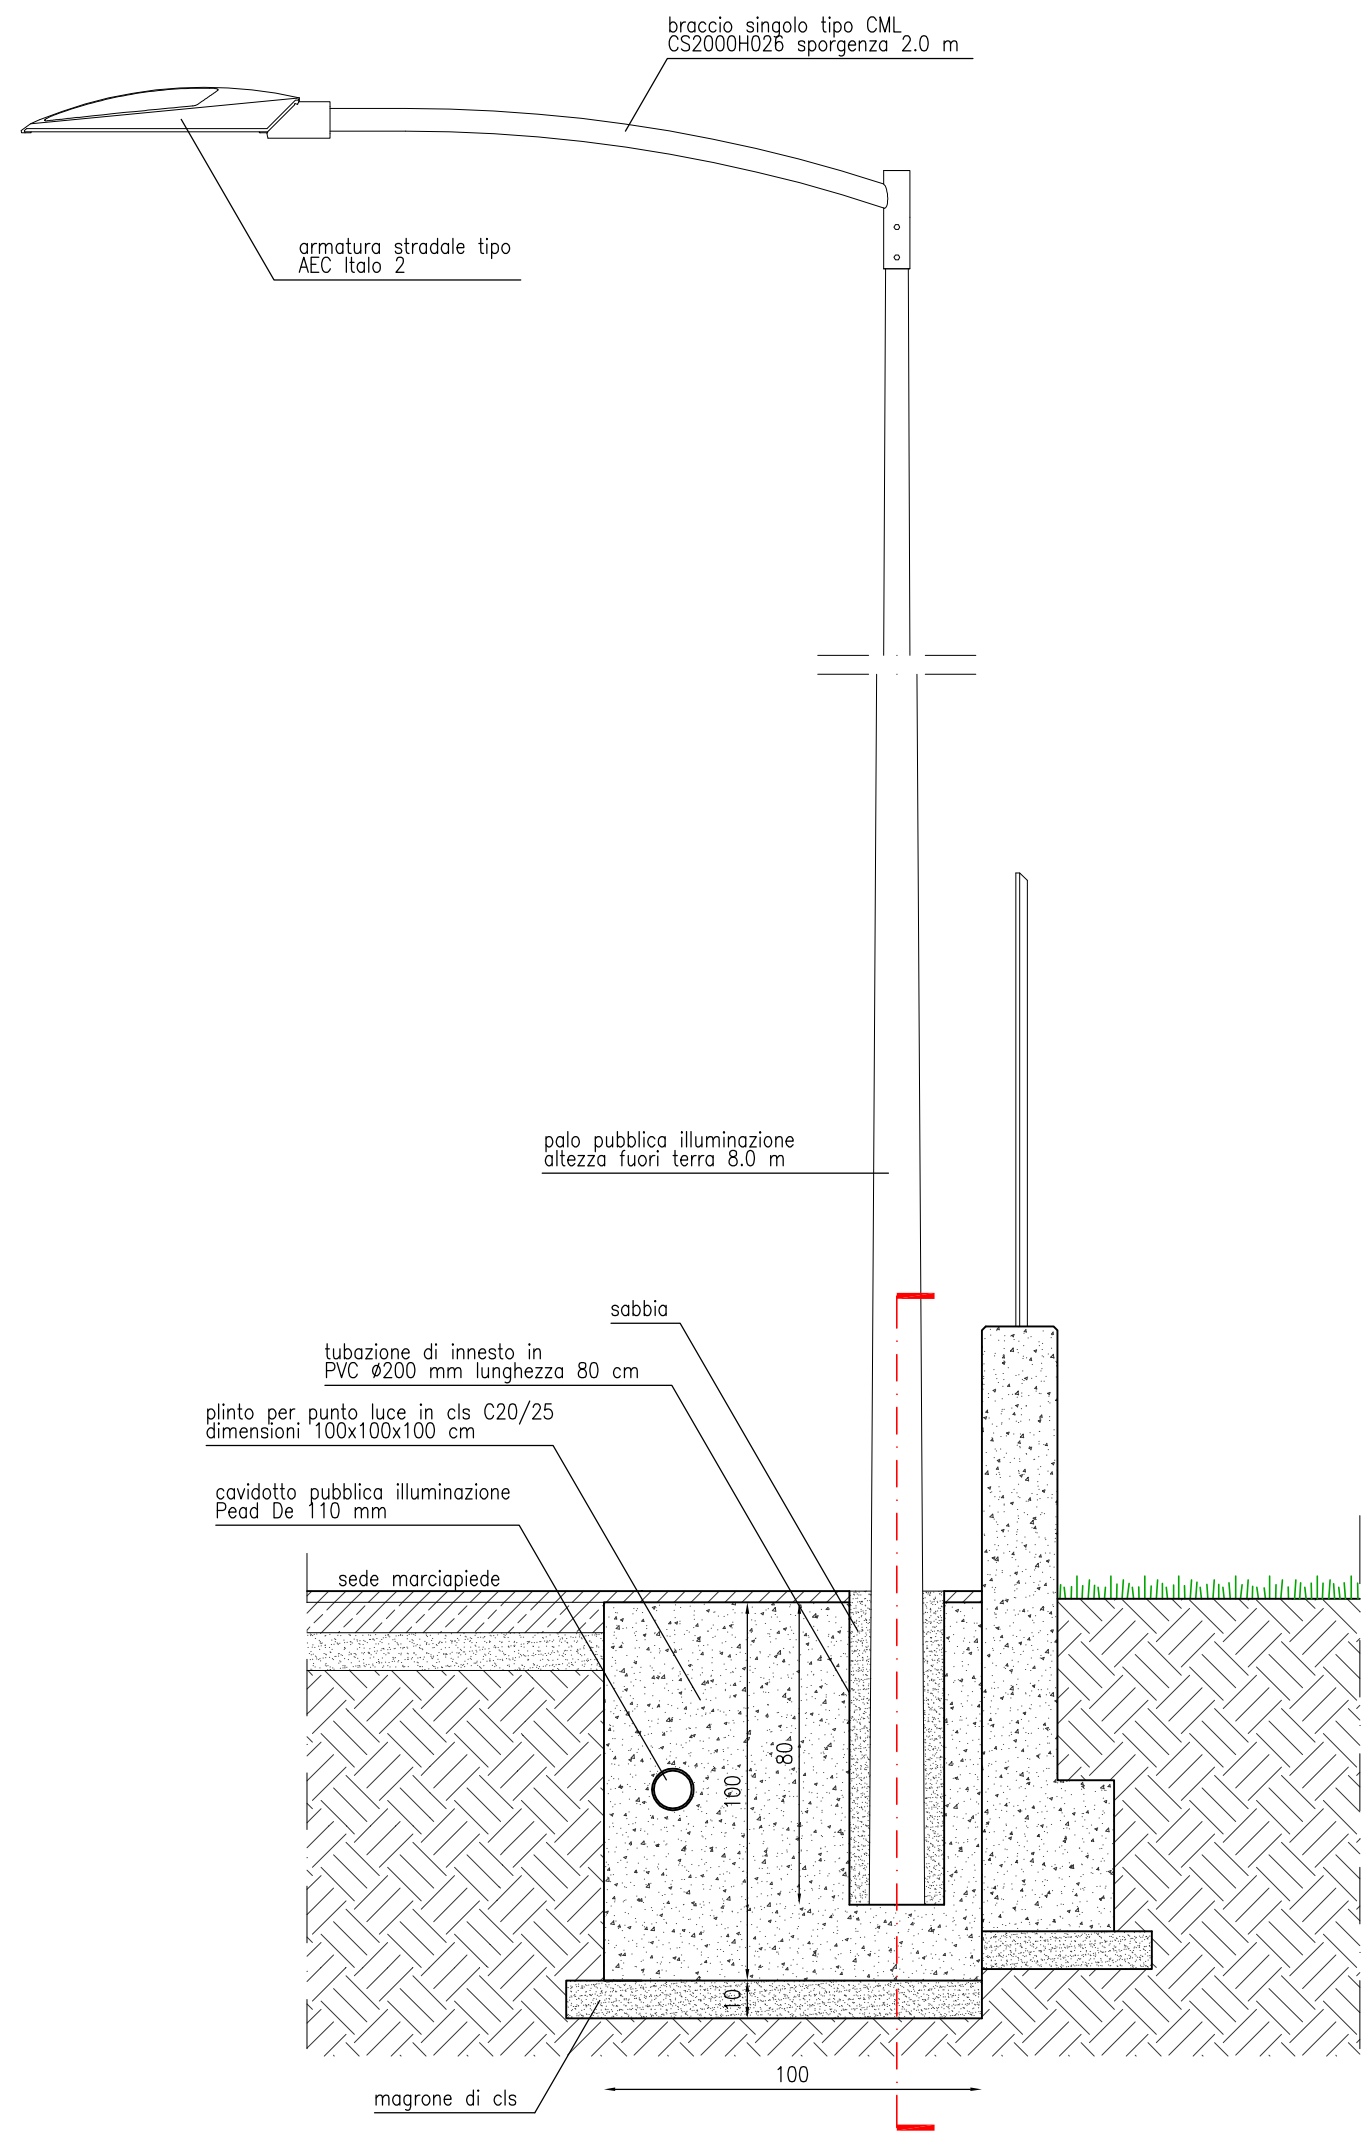


PUNTO LUCE
SEZIONE
scala 1:20

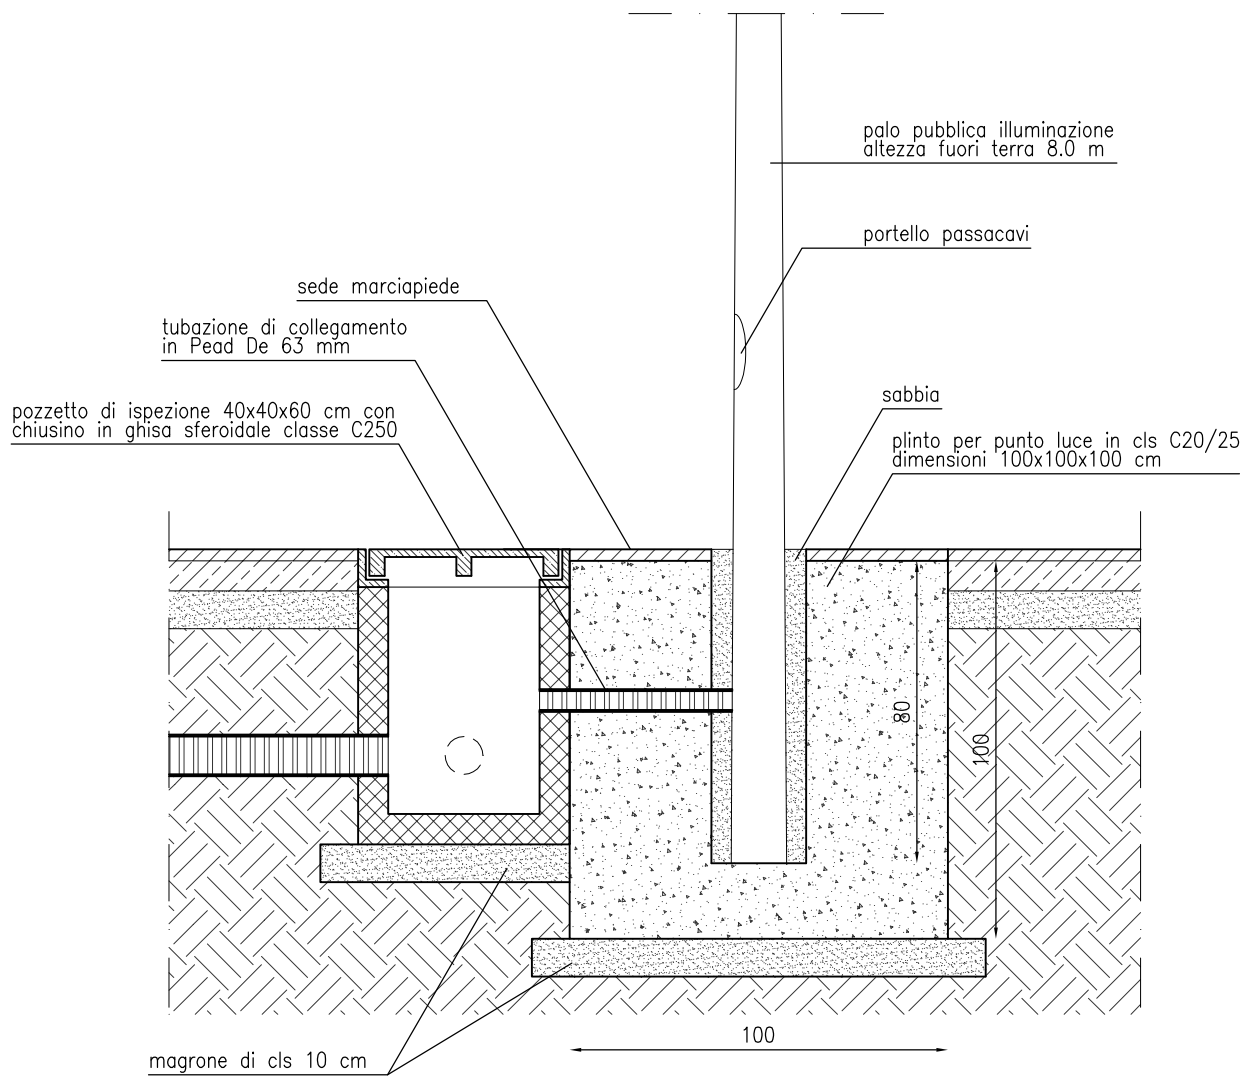


PARTICOLARE DELLA GRIGLIA DI PROTEZIONE
SEZIONE 1-1


scala 1:20

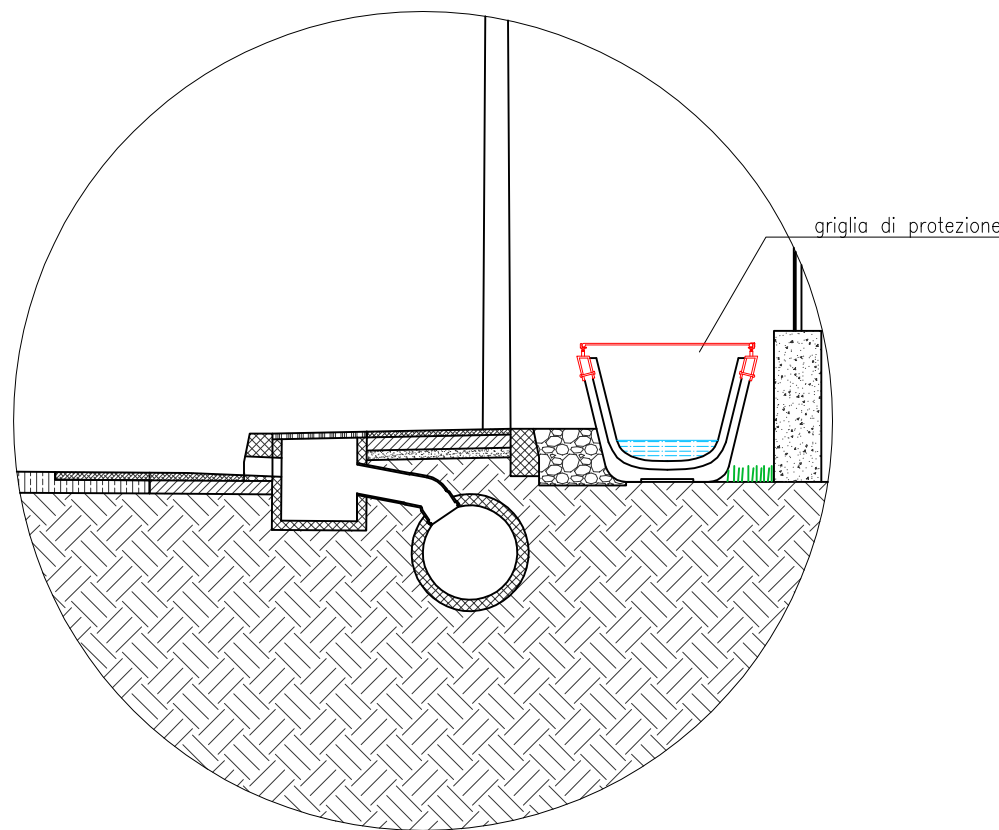

PIANTA
scala 1:20

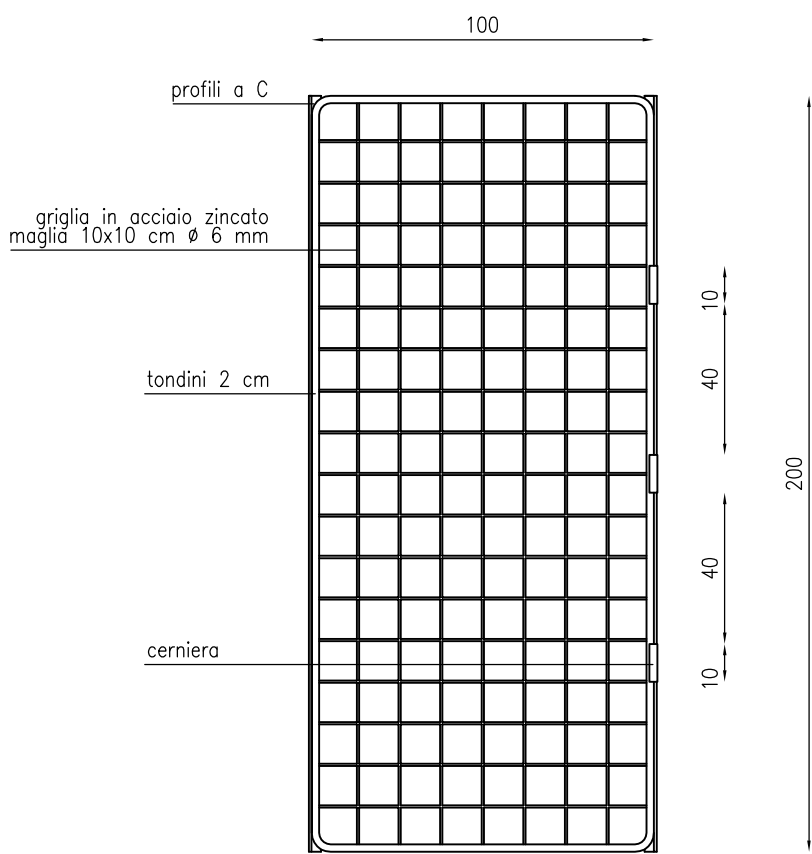


SEZIONE
scala 1:20

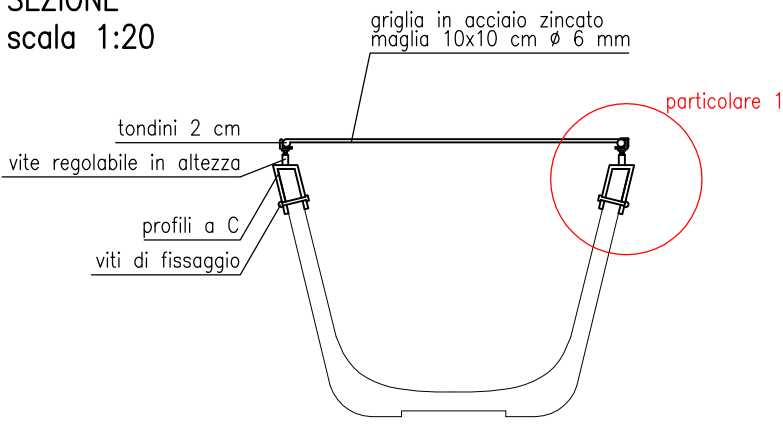


DISTINTA DEI FERRI

STAFFE Ø8/20 cm
L=276 cm

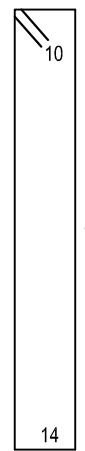


STAFFE Ø8/20 cm
L=176 cm

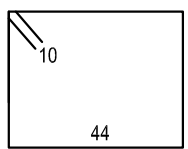


TUBAZIONE DI RACCOLTA ACQUE METEORICHE
SEZIONE TIPO DI SCAVO

scala 1:20

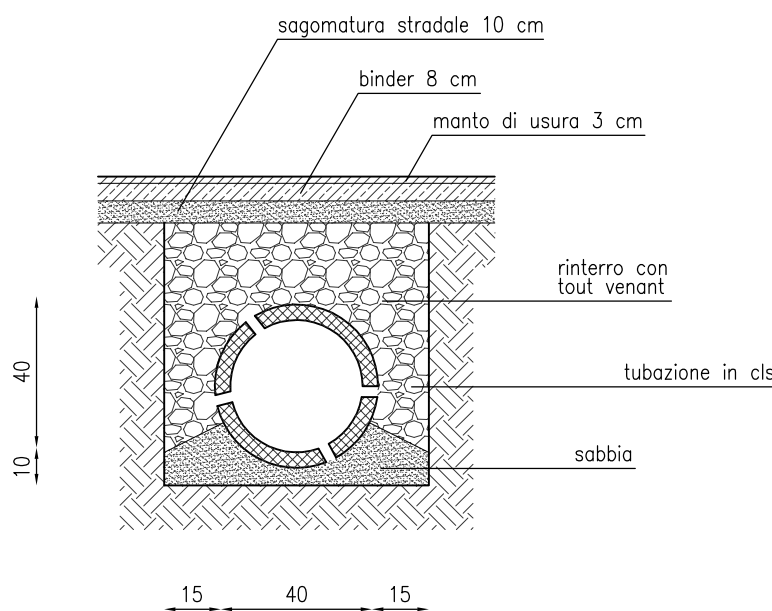


CAVIDOTTO PUBBLICA ILLUMINAZIONE
SEZIONE TIPO DI SCAVO

scala 1:20

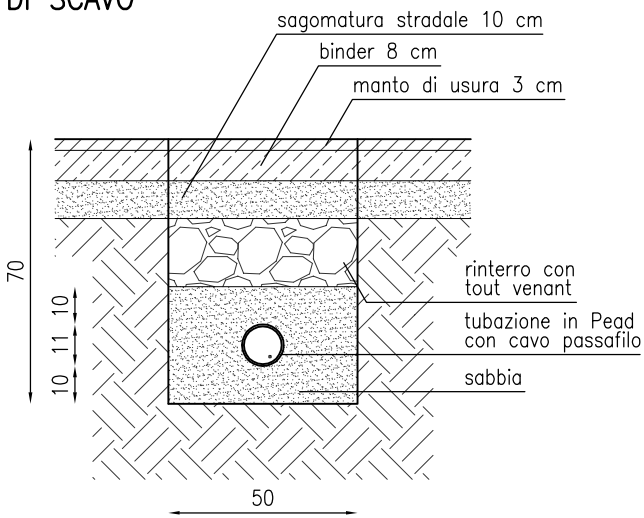

CORDONATA SINGOLA
scala 1:10

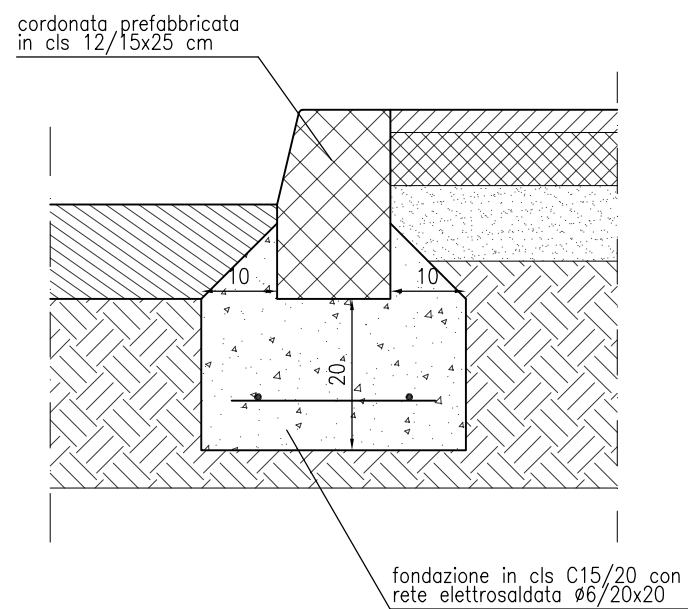



AMMINISTRAZIONE COMUNALE DI PONZANO VENETO
Provincia di Treviso

PROGETTO DEFINITIVO - ESECUTIVO

Disegno:
PARTICOLARI COSTRUTTIVI

**REALIZZAZIONE DI MARCIAPIEDE
LUNGO VIA CAOTORTA**

Tavola:
04

Località:
PONZANO VENETO
Via Caotorta

Progettista:
Cavallin ing. Eros

Collaboratori:

Timbro e firma:

								Scala: 1:00
06.07.2016	a	prima emissione	ing. E. Cavallin	db	ec	ec	ec	Commissa: 7260
DATA	REV.	DESCRIZIONE	CAPO COMMESSA	OPERATORE	RIESAME	VERIFICA	VALIDAZIONE	



TECNOHABITAT
ingegneria

Via Cavour 23 - 31044 Montebelluna (TV)
tel. 0423.601888 fax 0423.601880
email: studio@tecnohabitatingegneria.it
www.tecnohabitatingegneria.it

STUDIO CON SISTEMA DI GESTIONE
DELLA QUALITÀ CERTIFICATO N. S341015



Member of CISA Federation
RINA
ISO 9001:2015
Certified Quality System