

progetto / project

VARIANTE PIANO DI LOTTIZZAZIONE AURA

CONVENZIONATO IN DATA 25/05/2010 Rep. 99673

E PREVISIONE DI OPERE DI URBANIZZAZIONE EXTRA AMBITO



ARCHITETTURA

VICOLO BRESSA 3/2,
31044 MONTEBELLUNA (TV), ITALY
TEL/FAX +39 0423 602835
WWW.REISARCHITETTURA.IT
INFO@REISARCHITETTURA.IT

oggetto / subject

PERMESSO DI COSTRUIRE

consulenti / consultants

committente / client

AURA S.R.L.

P. IVA 03882190261

AMADIO DUILIO

c.f. MDADLU25E17A360W

AMADIO LUIGI

c.f. MDALGU57S06G875E

AMADIO NADIA

c.f. MDANDA64P49L407W

GOBBO ENZO

c.f. GBBNZE47E18A360L

ZANATTA EDDA

c.f. ZNTDDE50C65G875Q

BENETTON ADRIANO

c.f. BNTDRN39M05G875N

BENETTON DORIANA

c.f. BNTDRN63C48L407E

BENETTON ANTONELLA

c.f. BNTNNL64T41L407P

LAPAINIE DIEGO

c.f. LPNDGI54H10L407I

RIGONI SILVANA

c.f. RGNSVN54A62A465C

progettista / architect

ARCH. PAOLA REBELLATO

C.F. RBLPLA57H64G408O



descrizione / drawing title

STATO DI FATTO

PIANO QUOTATO

RILIEVO STATO DI FATTO

scala / scale

1:250

prima emissione / first issue

04/07/2016

copia per / copy for

COMUNE

disegnato da / drawn by

SS

verificato da / checked by

PR

tavola n. / drawing no.

TAVOLA

002

indice / revision index

progetto / project

VARIANTE PIANO DI LOTTIZZAZIONE AURA
CONVENZIONATO IN DATA 25/05/2010 Rep. 99673
E PREVISIONE DI OPERE DI URBANIZZAZIONE EXTRA AMBITO

VICOLO BRESSA 3/2
31044 MONTebellUNA (TV), ITALY
TEL/FAX +39 0423 622833
WWW.BRESSARCHITETTURA.IT
INFO@BRESSARCHITETTURA.IT

oggetto / subject

PERMESSO DI COSTRUIRE

committente / client

AURA S.R.L.
P.IVA 03882190261

progettista / architect

ARCH. PAOLA REBELLATO
C.F. RBLPLA57H64G4080

AMADIO DUILIO
c.f. MDADLU25E17A360W

AMADIO LUIGI
c.f. MDALGUS750G675E

AMADIO NADIA
c.f. MDANDA64P49L407W

GORBO ENZO
c.f. GGBNZE47E18A360L

ZANATTA EDDA
c.f. ZNTDDE50C65G875Q

BENETTON ADRIANO
c.f. BNTDRN38M5G875N

BENETTON DORIANA
c.f. BNTDRN63C8L407E

BENETTON ANTONELLA
c.f. BNTNNL64T41L407P

LAPAINE DIEGO
c.f. LPNDG54H10L407I

RIGONI SILVANA
c.f. RGN5VNB462A465C

indice / revision index

Questo disegno è di proprietà di Reia Architettura e non può essere utilizzato o riprodotto da altri senza autorizzazione scritta.
Tutti i diritti riservati.
This is a proprietary drawing belonging to Reia Architettura and cannot be reproduced or utilized by others without written authorization. All rights are reserved.

ARCHITETTURA

consulenti / consultants

descrizione / drawing title

STATO DI FATTO
PIANO QUOTATO
RILIEVO STATO DI FATTO

scala / scale

1:250

prima emissione / first issue

04/07/2016

copia per / copy for

COMUNE

disegnato da / drawn by

SS


verificato da / checked by

PR

tavola n. / drawing no.

TAVOLA

002

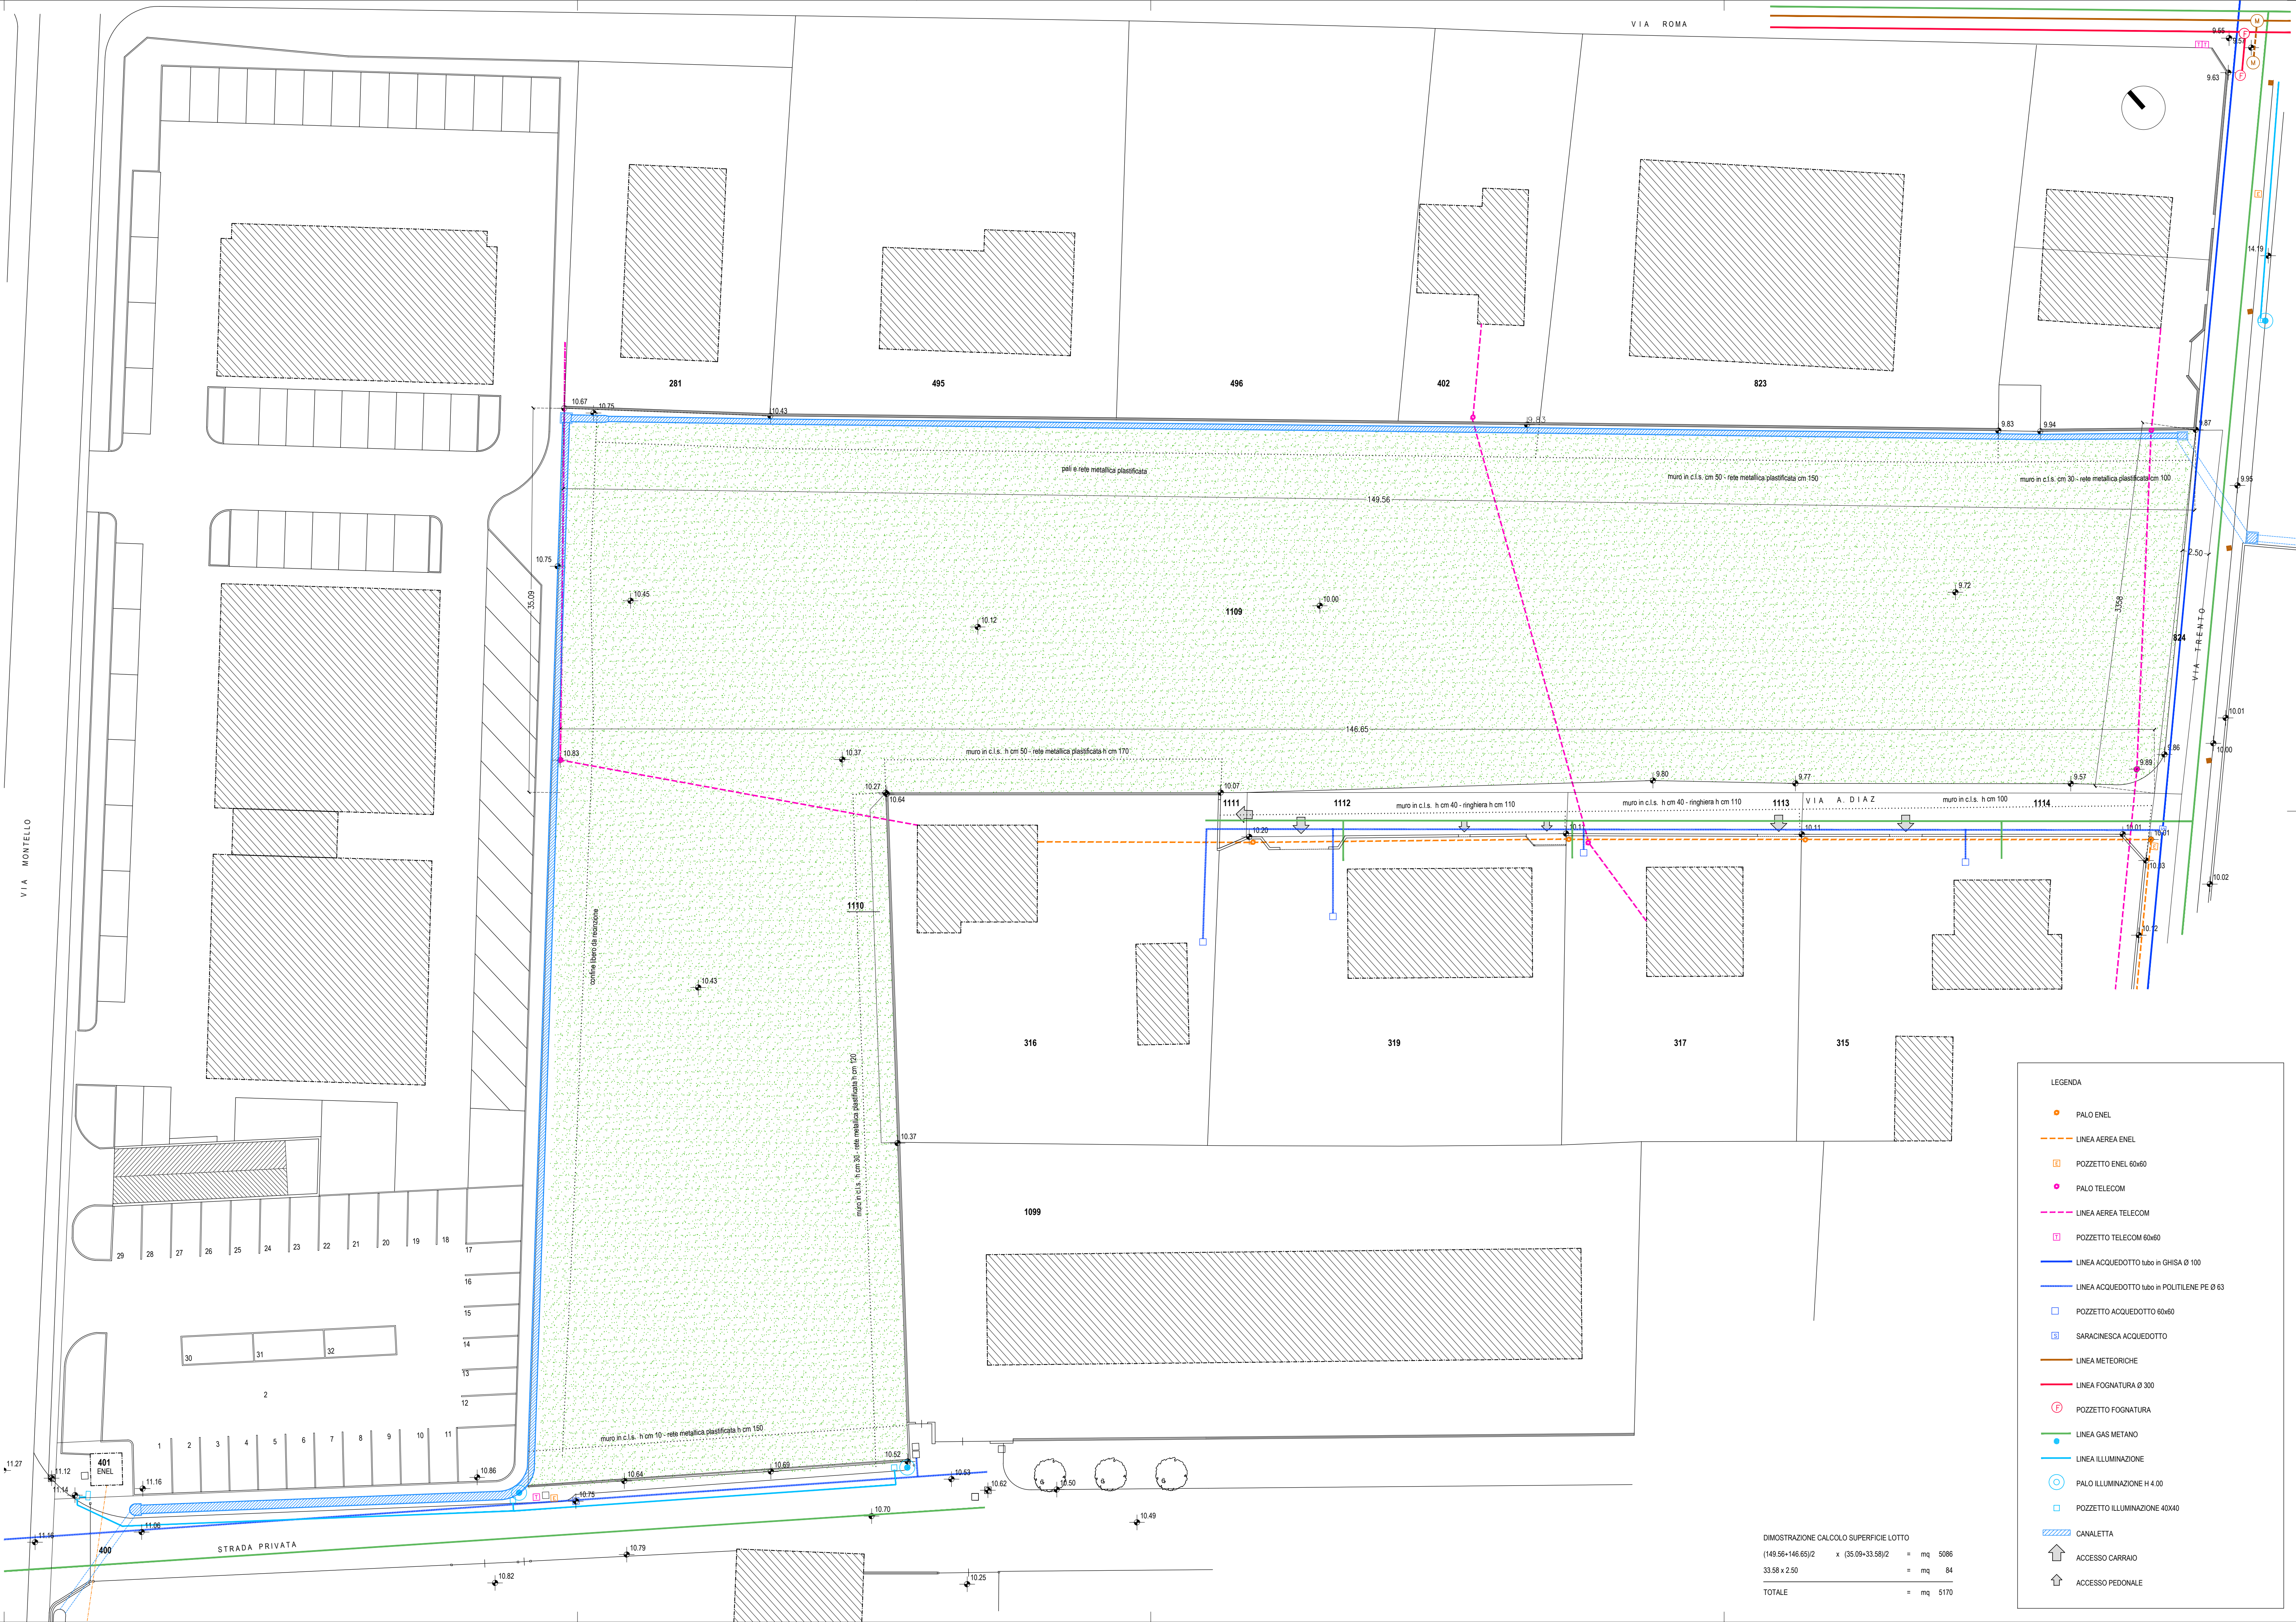

DEMONSTRAZIONE CALCOLO SUPERFICIE LOTTO
(149.56+146.65)/2 x (35.09+33.58)/2 = mq 5086
33.58 x 2.50 = mq 84
TOTALE = mq 5170

LEGENDA

- PALO ENEL
- LINEA AEREA ENEL
- POZZETTO ENEL 60x60
- PALO TELECOM
- LINEA AEREA TELECOM
- POZZETTO TELECOM 60x60
- LINEA ACQUEDOTTO tubo in GHSA Ø 100
- LINEA ACQUEDOTTO tubo in POLIETILENE PE Ø 63
- POZZETTO ACQUEDOTTO 60x60
- SARACINESCA ACQUEDOTTO
- LINEA METEORICHE
- LINEA FOGNATURA Ø 300
- POZZETTO FOGNATURA
- LINEA GAS METANO
- LINEA ILLUMINAZIONE
- PALO ILLUMINAZIONE H 4.00
- POZZETTO ILLUMINAZIONE 40X40
- CANALETTA
- ACCESSO CARRAIO
- ACCESSO PEDONALE