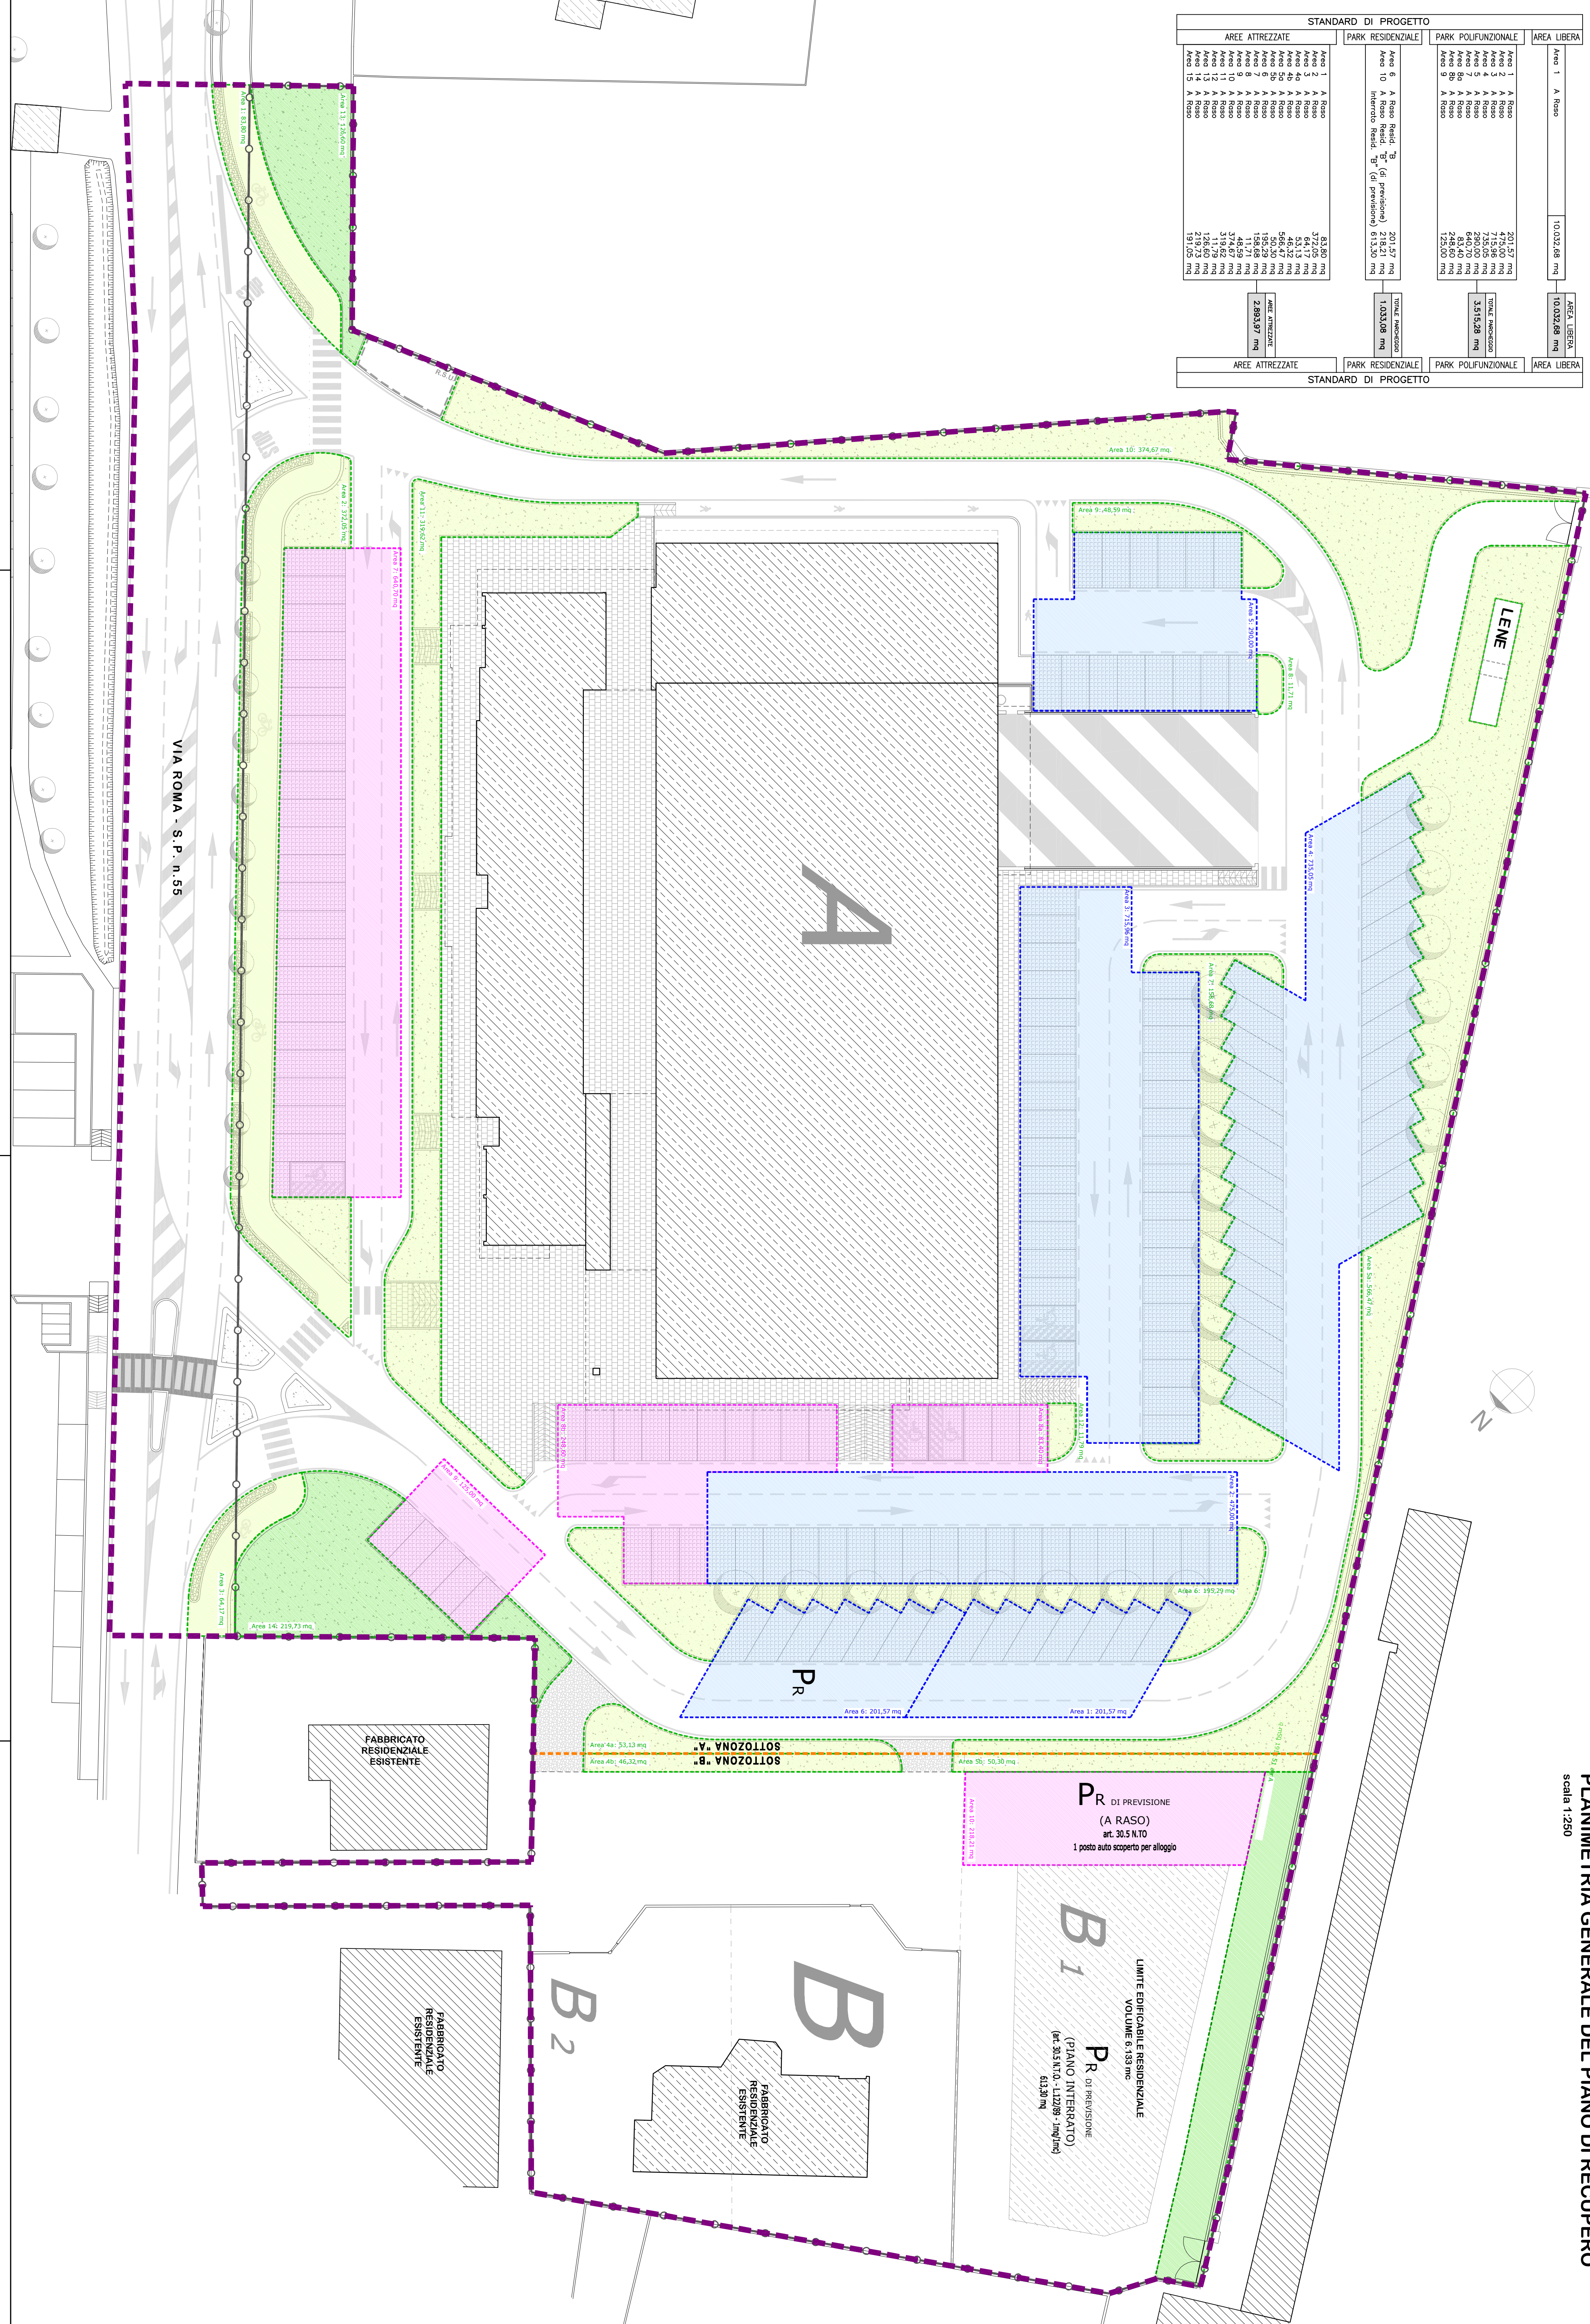
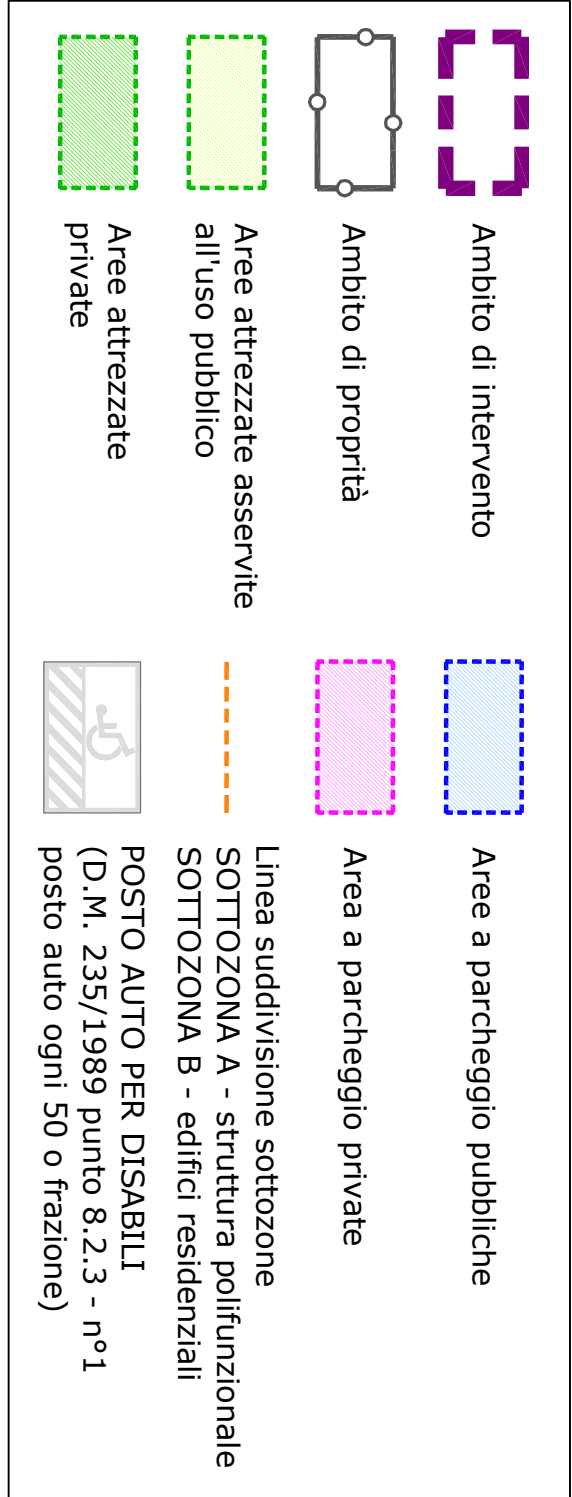


PLANIMETRIA GENERALE DEL PIANO DI RECUPERO
scala 1:250

[illegible][illegible]

Comune di Ponzano Veneto
Provincia di Treviso

Progetto:
"AMBITO DE NARDO"
OGGETTO DI ACCORDO AI SENSI ART. 6 L.R. 11/2004

VARIANTE IN CORSO D'OPERA AL P.C. n.9173 del 08.07.2013
E ALLE PRESE D'ATTO CON DELIBERE DI GIUNTA COMUNALE
n. 04 del 16.01.2014 e n. 26 del 18.04.2014

Commitente:
Immu.re DE NARDO S.r.l.
Viale della Repubblica, 205
31100 TREVISO

Strada delle Belle Gambe, 4
31100 Treviso
tel. 0422 230976
fax 0422 296226
info@studiomama.tv

Oggetto:
PARCHEGGI E AREE ATTREZZATE

Progettista:
arch. Andrea Pult
ing. Stefano Motta

Collaboratori:
ing. Enrico

Data:
01 Dicembre 2014

Scale:
1:250

Revisione:

ARCHITETTURA
BIBLIOTECA

PERCORSO:
03 - DE MARDO\PDR_VARIANTE AGOSTO 2014\VAR_PIANO_DENARDO_rev01