


NOTE:

INSTALLAZIONE IN CALCESTRUZZO VIBROCOMPRESSO AD ALTA RESISTENZA CON INCASTRO A BECCHERE, ESPONENTI ALTERNI CON CANTO A SEZIONE CIRCOLARE CON BASE DI APPoggio IN CEMENTO ARMATO. L'INCASTRIO DEVE ESSERE NEOPRENE IN GRADO DI GARANTIRE LA TENUTA IDRAULICA SECONDO LE NORME DIN 19543. RECUPERAMENTO MINIMO CONDOTTA cm. 40, IN ALTERNATIVA PROTEZIONE CON SOLETTA IN CALCESTRUZZO ARMATO

TABELLA INVASI - ZONA "A"

| DESCRIZIONE         | UNITA' MISURA | QUANTITA' | VOLUME PIANO DI RECUPERO DI VARIANTE (m³) | VOLUME PIANO DI RECUPERO ORIGINARIO (m³) |
|---------------------|---------------|-----------|-------------------------------------------|------------------------------------------|
| POZZI PERDENTI      | n°            | 12        | 105,97                                    | 97,50                                    |
| TRINCEA DRENANTE    | m             | 141,00    | 117,74                                    | 125,20                                   |
| RETE PLUVIALI Ø 800 | m             | 217,00    | 109,00                                    | 109,00                                   |
| RETE VARIANTE Ø 800 | m             | 434,50    | 218,40                                    | 212,80                                   |
| PRIMA PIOGGIA       | m³            |           | 25,00                                     | 25,00                                    |
| TOTALE              | m³            |           | 576,11                                    | 569,50                                   |

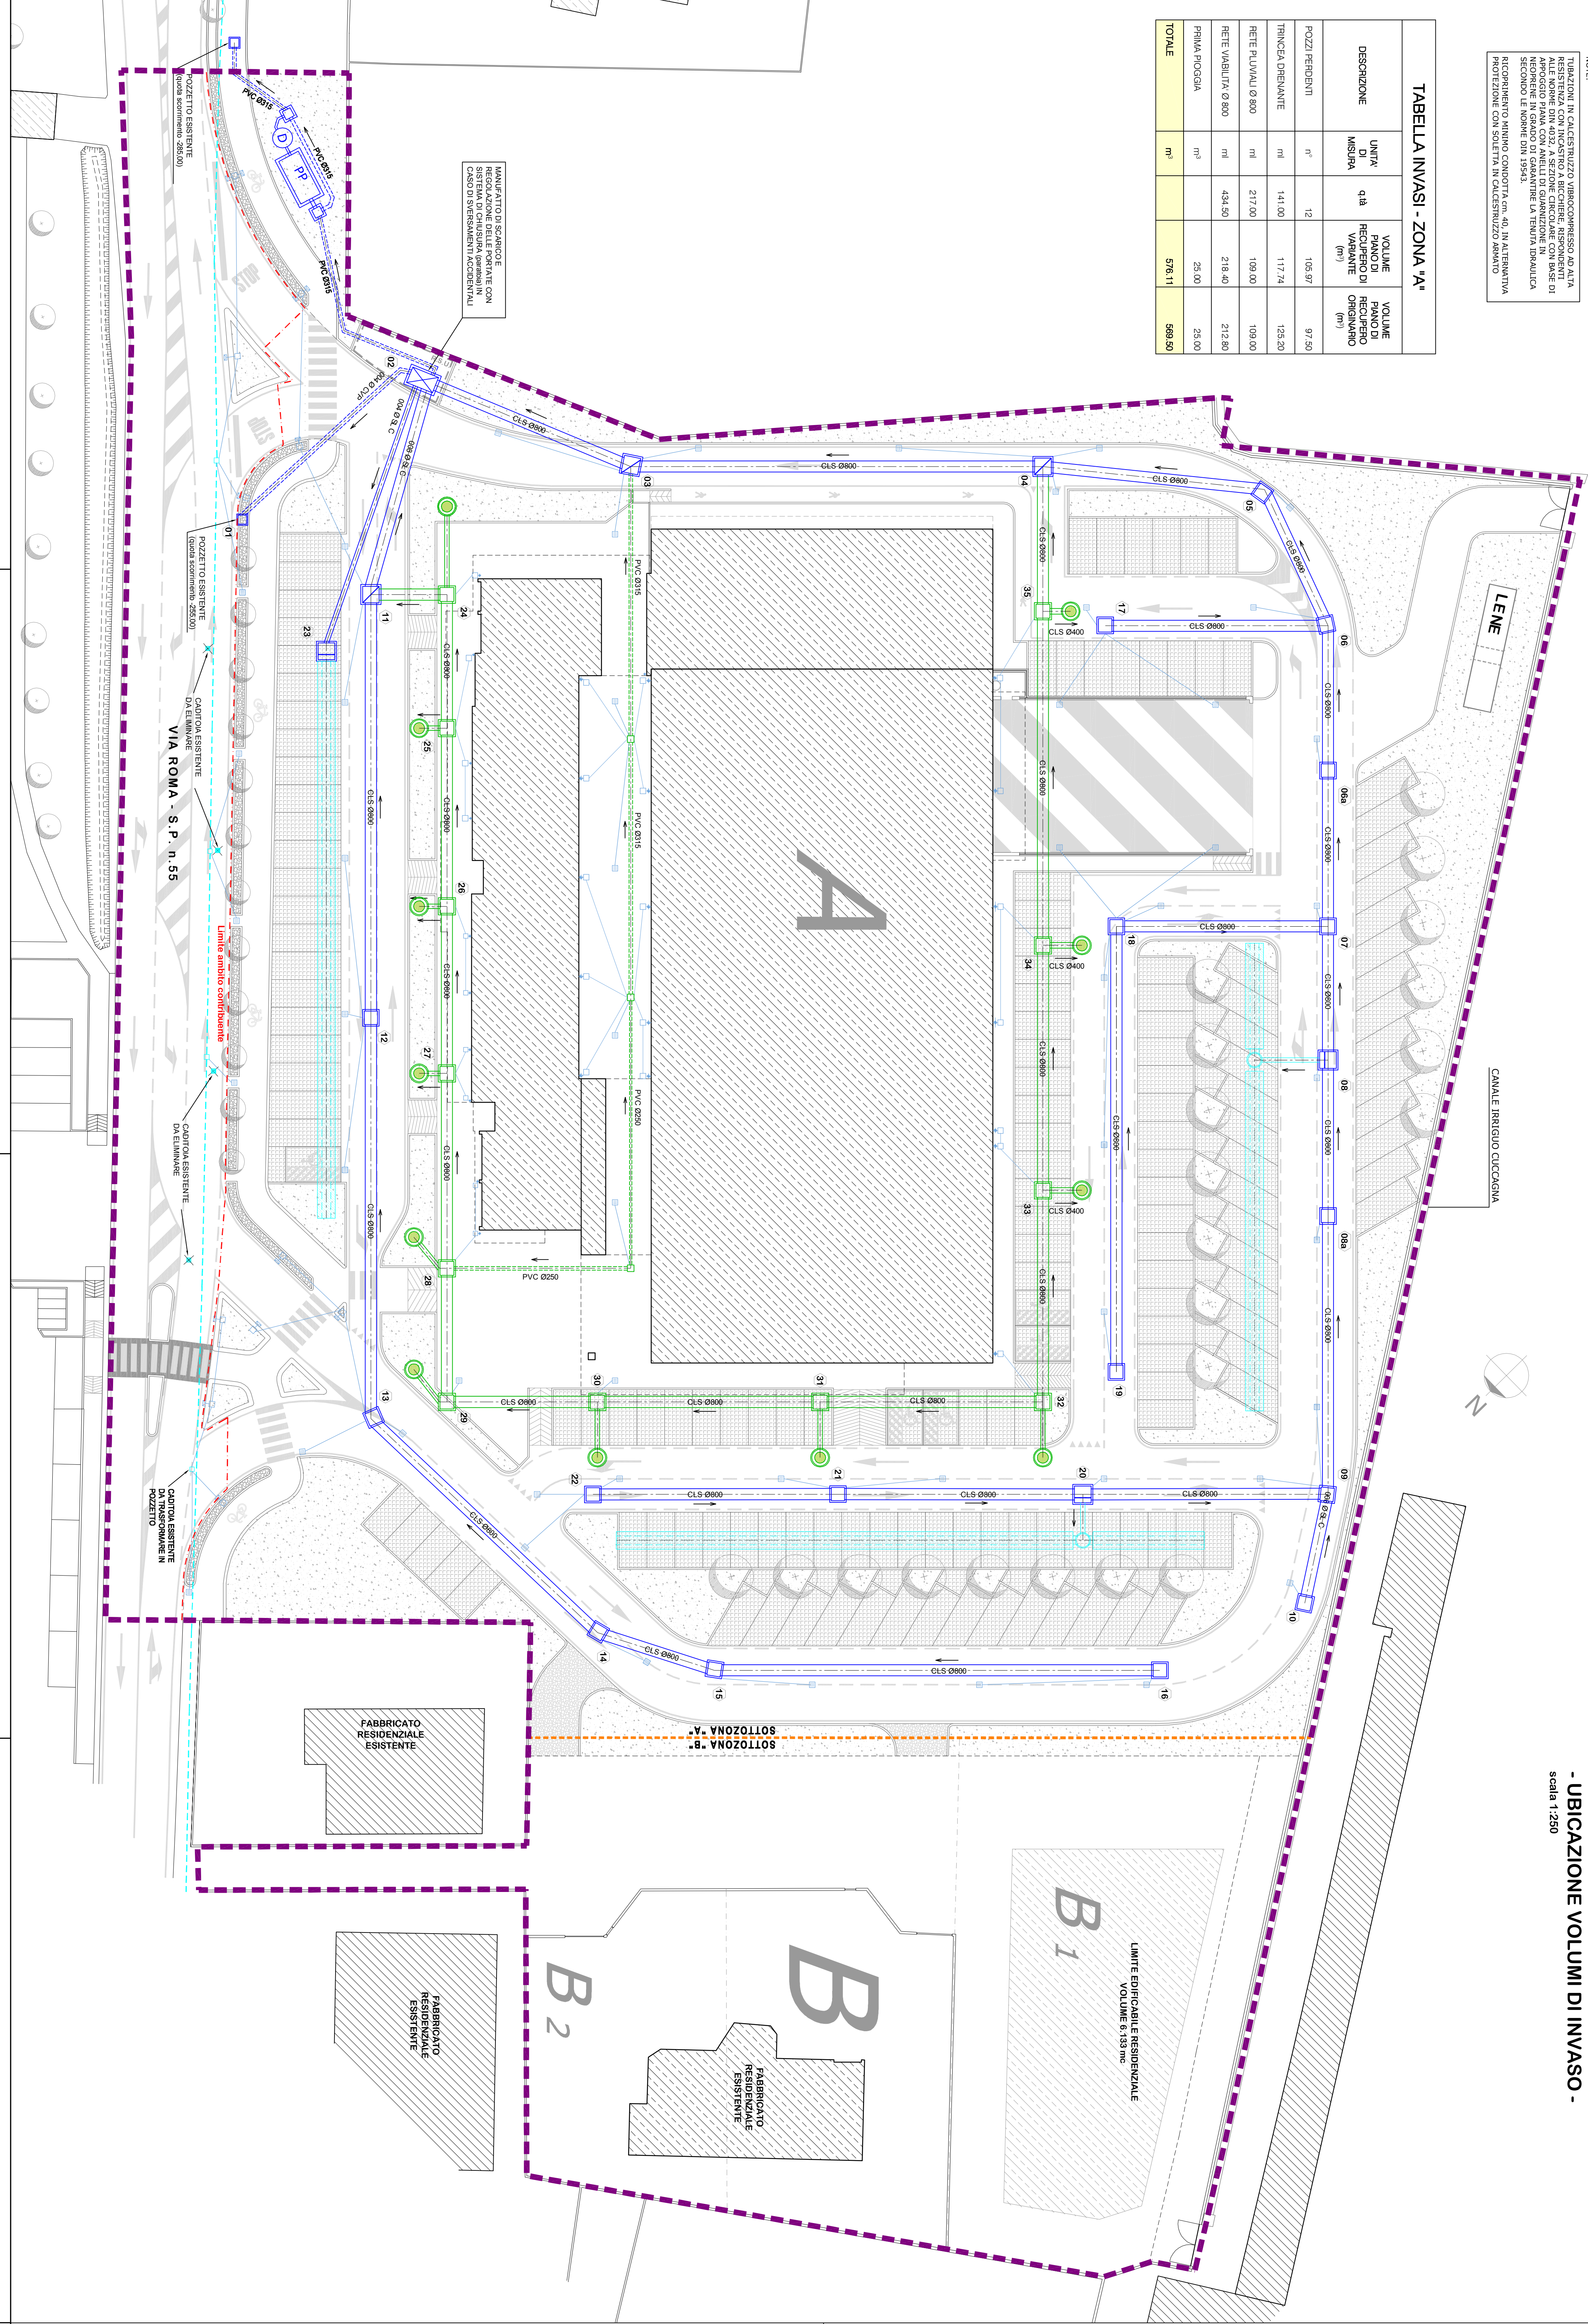

INTERVENTI DI MITIGAZIONE IDRAULICA  
- UBICAZIONE VOLUMI DI INVASO -  
scala 1:250

| LEGENDA - PLANIMETRIA |                                                           |
|-----------------------|-----------------------------------------------------------|
|                       | AMBITO DI INTERVENTO                                      |
|                       | AMBITO DI PROPRIETA'                                      |
|                       | LIMITE AMBITO CONTRIBUTIVO                                |
|                       | LINEA SUDDIVISIONE SOTTOZIONE / SOTTOZONA A - SOTTOZONA B |
|                       | AREA VERDE                                                |
|                       | PARCHEGGIO DRENANTE                                       |
|                       | PARCHEGGIO IN GIARDINO                                    |

| LEGENDA - FOGNATURA METEORICA |                                                                            |
|-------------------------------|----------------------------------------------------------------------------|
|                               | LINEA FOGNATURA METEORICA ESISTENTE                                        |
|                               | RETE FOGNATURA - CONDOTTA IN CALCESTRUZZO ARMATO                           |
|                               | RETE FOGNATURA - CONDOTTA IN PVC                                           |
|                               | RETE FOGNATURA - CONDOTTA IN PVC                                           |
|                               | RETE PLUVIALI - CONDOTTA IN CALCESTRUZZO ARMATO                            |
|                               | RETE PLUVIALI - CONDOTTA IN PVC                                            |
|                               | MANUFATTO DI REGOLAZIONE                                                   |
|                               | POZZETTO DI ISPEZIONE (dim. 120x120 / 80x80 / 40x40)                       |
|                               | MANUFATTO DI COLLEGAMENTO TRA RETE PLUVIALI E RETE PLUVIALI (dim. 150x150) |
|                               | MANUFATTO DI COLLEGAMENTO TRA RETE PLUVIALI E RETE PLUVIALI (dim. 150x150) |
|                               | VASCA DI RACCOLTA ACQUE DI PRIMA PIOGGIA                                   |
|                               | DISCARICATORE                                                              |
|                               | POZZETTO PERDENTE                                                          |
|                               | TRINCEA DRENANTE                                                           |
|                               | CONDOTTA CON RELATIVO ALLACCIAMENTO                                        |
|                               | Bocca di Lupo                                                              |
|                               | POZZETTO PER PLUVIALE                                                      |

Comune di Ponzano Veneto  
Provincia di Treviso

**Progetto:**  
"AMBITO DE NAROO"  
OGGETTO DI ACCORDO AI SENSI ART. 6 L.R. 11/2004  
VARIANTE IN CORSO D'OPERA AL P.C. n. 9173 del 08.07.2013  
E ALLE PRESSE DATTO CON DELIBERE DI GIUNTA COMUNALE  
n. 04 del 16.01.2014 e n. 26 del 18.04.2014

**Committente:**  
Imh, re DE NAROO S.r.l.  
Viale della Repubblica, 209  
31100 TREVISO

**Tavola:**  
15 VAR

**ANAB**  
Architettura ed Ingegneria  
arch. Andrea Pulito  
ing. Stefano Metta  
Strada delle Belle Gambe, 4  
31100 Treviso  
tel. 0422 259976  
tel. 0422 259977  
info@studemeta.it


**OGGETTO:**  
VALUTAZIONE DI COMPATIBILITA' IDRAULICA  
PLANIMETRIA GENERALE

**Progettista:**  
arch. Andrea Pulito  
ing. Stefano Metta

**Collaboratori:**  
ing. Enrico Zanco

**Data:**  
01 Dicembre 2014

**Scale:**  
1:250

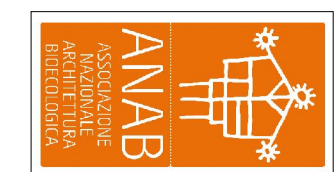

**Revisione:**  
2 - DIC. 2014 - modifica finitura raccordi tra zona A e zona B  
**Percorso:**  
03 - DE NAROO (VAR. VARIANTE AGOSTO 2014) (VAR. PIANO DRENANDO, rev01)