


LEGENDA - PLANIMETRIA	
	AMBITO DI INTERVENTO
	AMBITO DI PROPRIETA'
	LINEA SUDDIVISIONE SOTTOZONE / SOTTOZONA A - SOTTOZONA B
	SGABOMA FABBRICATI ALL'INTERNO DELL'AMBITO DI INTERVENTO
	MASCHAPREDI
	AREE VERDI
	PARCHEGGIO PRELEVANTE
	PAVIMENTAZIONE IN GHIAIO
	PAVIME

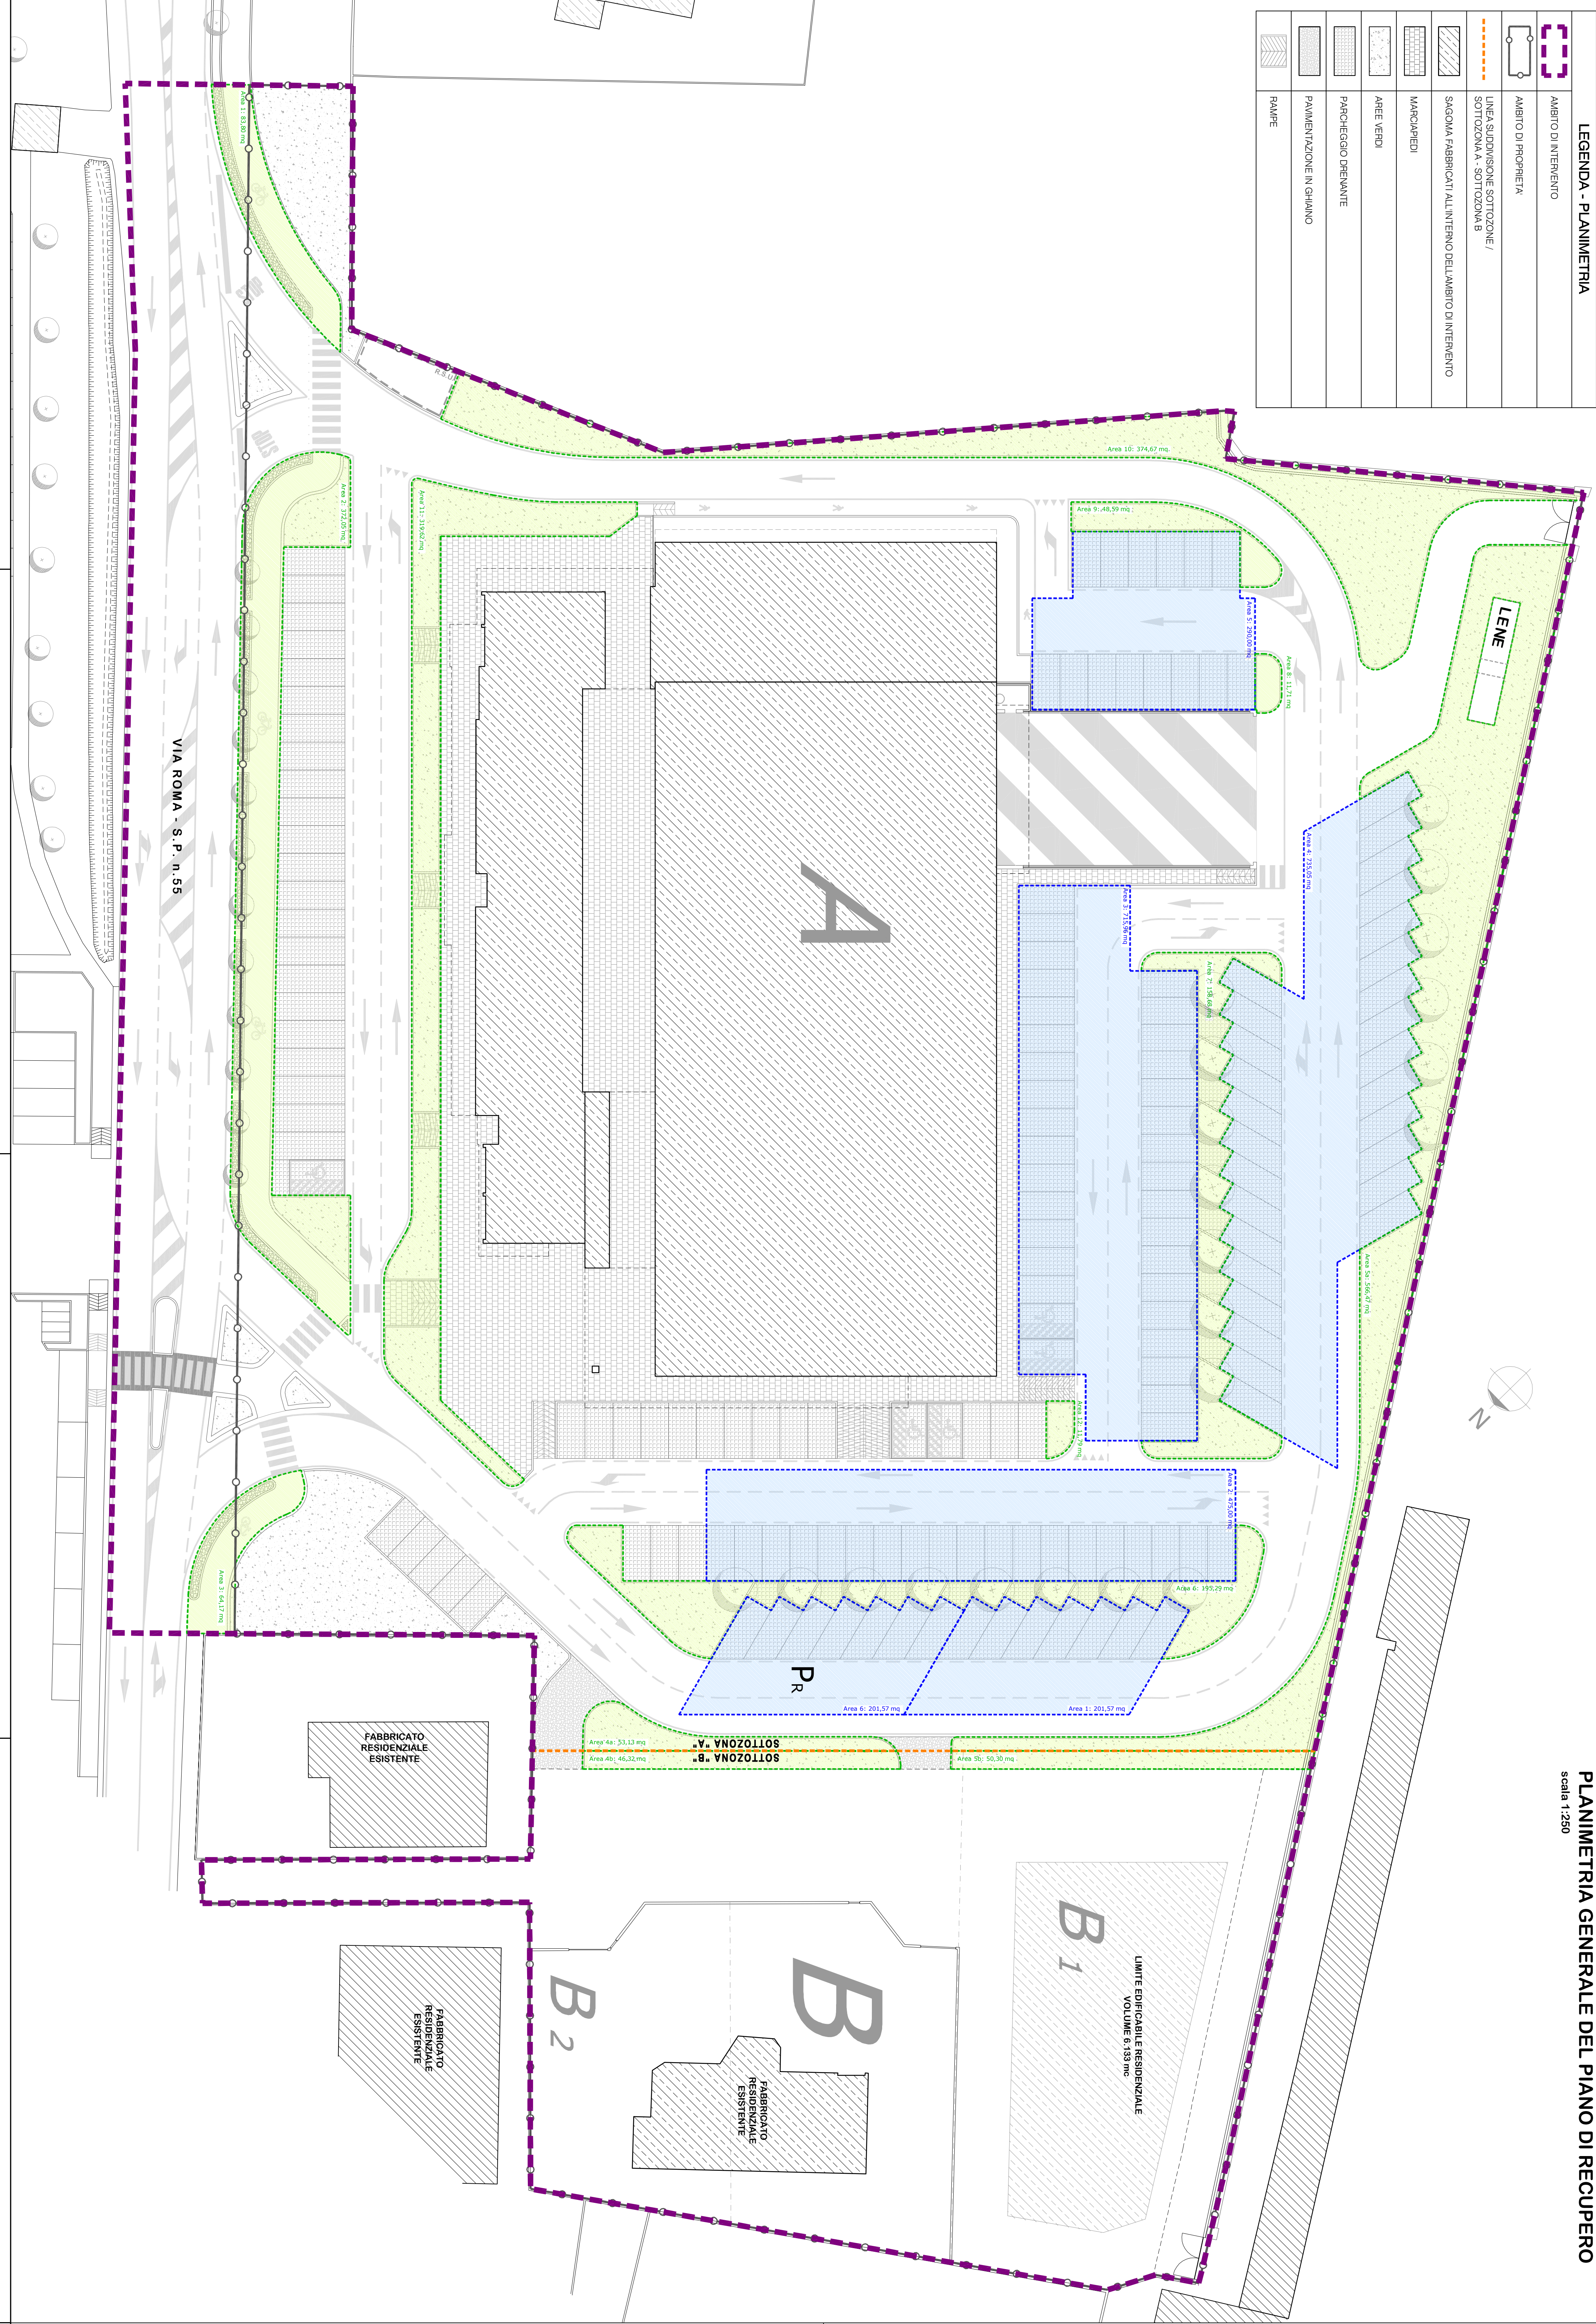

PLANIMETRIA GENERALE DEL PIANO DI RECUPERO

scala 1:250

DELL'INTERVENTO INNECE UN RECUPERO INNECE UN RECUPERO	
(Rif. Art. 32 L.R. 11/2004)	
PARCHEGGIO STRUTTURA POLIFUNZIONALE	
Misto Struttura di P.T.	1.800,00 mq
Attività Commerciali P.T.	1.000,00 mq
Direzionale P.T.	1.174,00 mq
Attività Tempo Libero P.T.	726,00 mq
TOTALI PARCHEGGIO	
2.400,00 mq	
PARCHEGGIO RESIDENZA	
Residenziale Zona B (parcheggio pubblico)	6.133,00 mq
TOTALI PARCHEGGIO	
183,59 mq	
AREE ATTREZZATE	
Attività Commerciali P.T.	1.000,00 mq
Direzionale P.T.	1.174,00 mq
Attività Tempo Libero P.T.	726,00 mq
Residenziale Zona B	6.133,00 mq
AREE ATTREZZATE	
2.063,50 mq	
AREE ATTREZZATE ASSERVITE USO PUBBLICO	

	Aree attrezzate asservite all'uso pubblico (2.356,09 mq > 2.063,50 mq)
	Parcheggi struttura polifunzionale asserviti all'uso pubblico (2.417,58 mq > 2.400,00 mq)
	Parcheggio residenziale asservito all'uso pubblico (201,57 mq > 183,59 mq)

LEGENDA

Comune di Ponzano Veneto
Provincia di Treviso

Progetto:
"AMBITO DE NARDO"
OGGETTO DI ACCORDO AI SENSI ART. 6 L.R. 11/2004
VARIANTE IN CORSO D'OPERA AL P.C. n.9173 del 08.07.2013
E ALLE PRESE D'ATTO CON DELIBERE DI GIUNTA COMUNALE
n. 04 del 16.01.2014 e n. 26 del 18.04.2014
Comitente:
Imn, re DE NARDO S.r.l.
Viale della Repubblica, 209
31100 TREVISO

Progettista:
arch. Andrea Pulito
ing. Stefano Motta
31100 Treviso
tel. 0422 259976
fax 0422 259977
info@studiodemotta.it

OGGETTO:
AREE ASSERVITE AD USO PUBBLICO

Progettista:
arch. Andrea Pulito
ing. Stefano Motta
Collaboratori:
ing. Enrico Zanco
Data:
01 Dicembre 2014
Scale:
1:250

Revisione:
Z - DIC. 2014 - modifica finitura raccordi tra zona A e zona B
Percorso:
03 - DE NARDO/P.R. VARIANTE AGOSTO 2014/VAR. PIANO DEDIMMO, rev01

